

- extenzív vegetáció
- RoofTech Extenzív ültetőközeg
- RoofTex-150 elválasztó- és szűrő geotextil
- RoofDrain-25 esővízmeztartó- és lefolyáslassító lemez
- RoofTex-300 védő- és elválasztó geotextil
- további rétegrend az építészeti kiírás szerint gyökérálló vízszigeteléssel


RoofBoard 8/12 teleszkópos kavicsléc

RoofEroCell-80 geocella ferde tetőhöz

RoofBoardFix textilrögzítő elem

RoofEro szegélytámasz

Elválasztó réteg

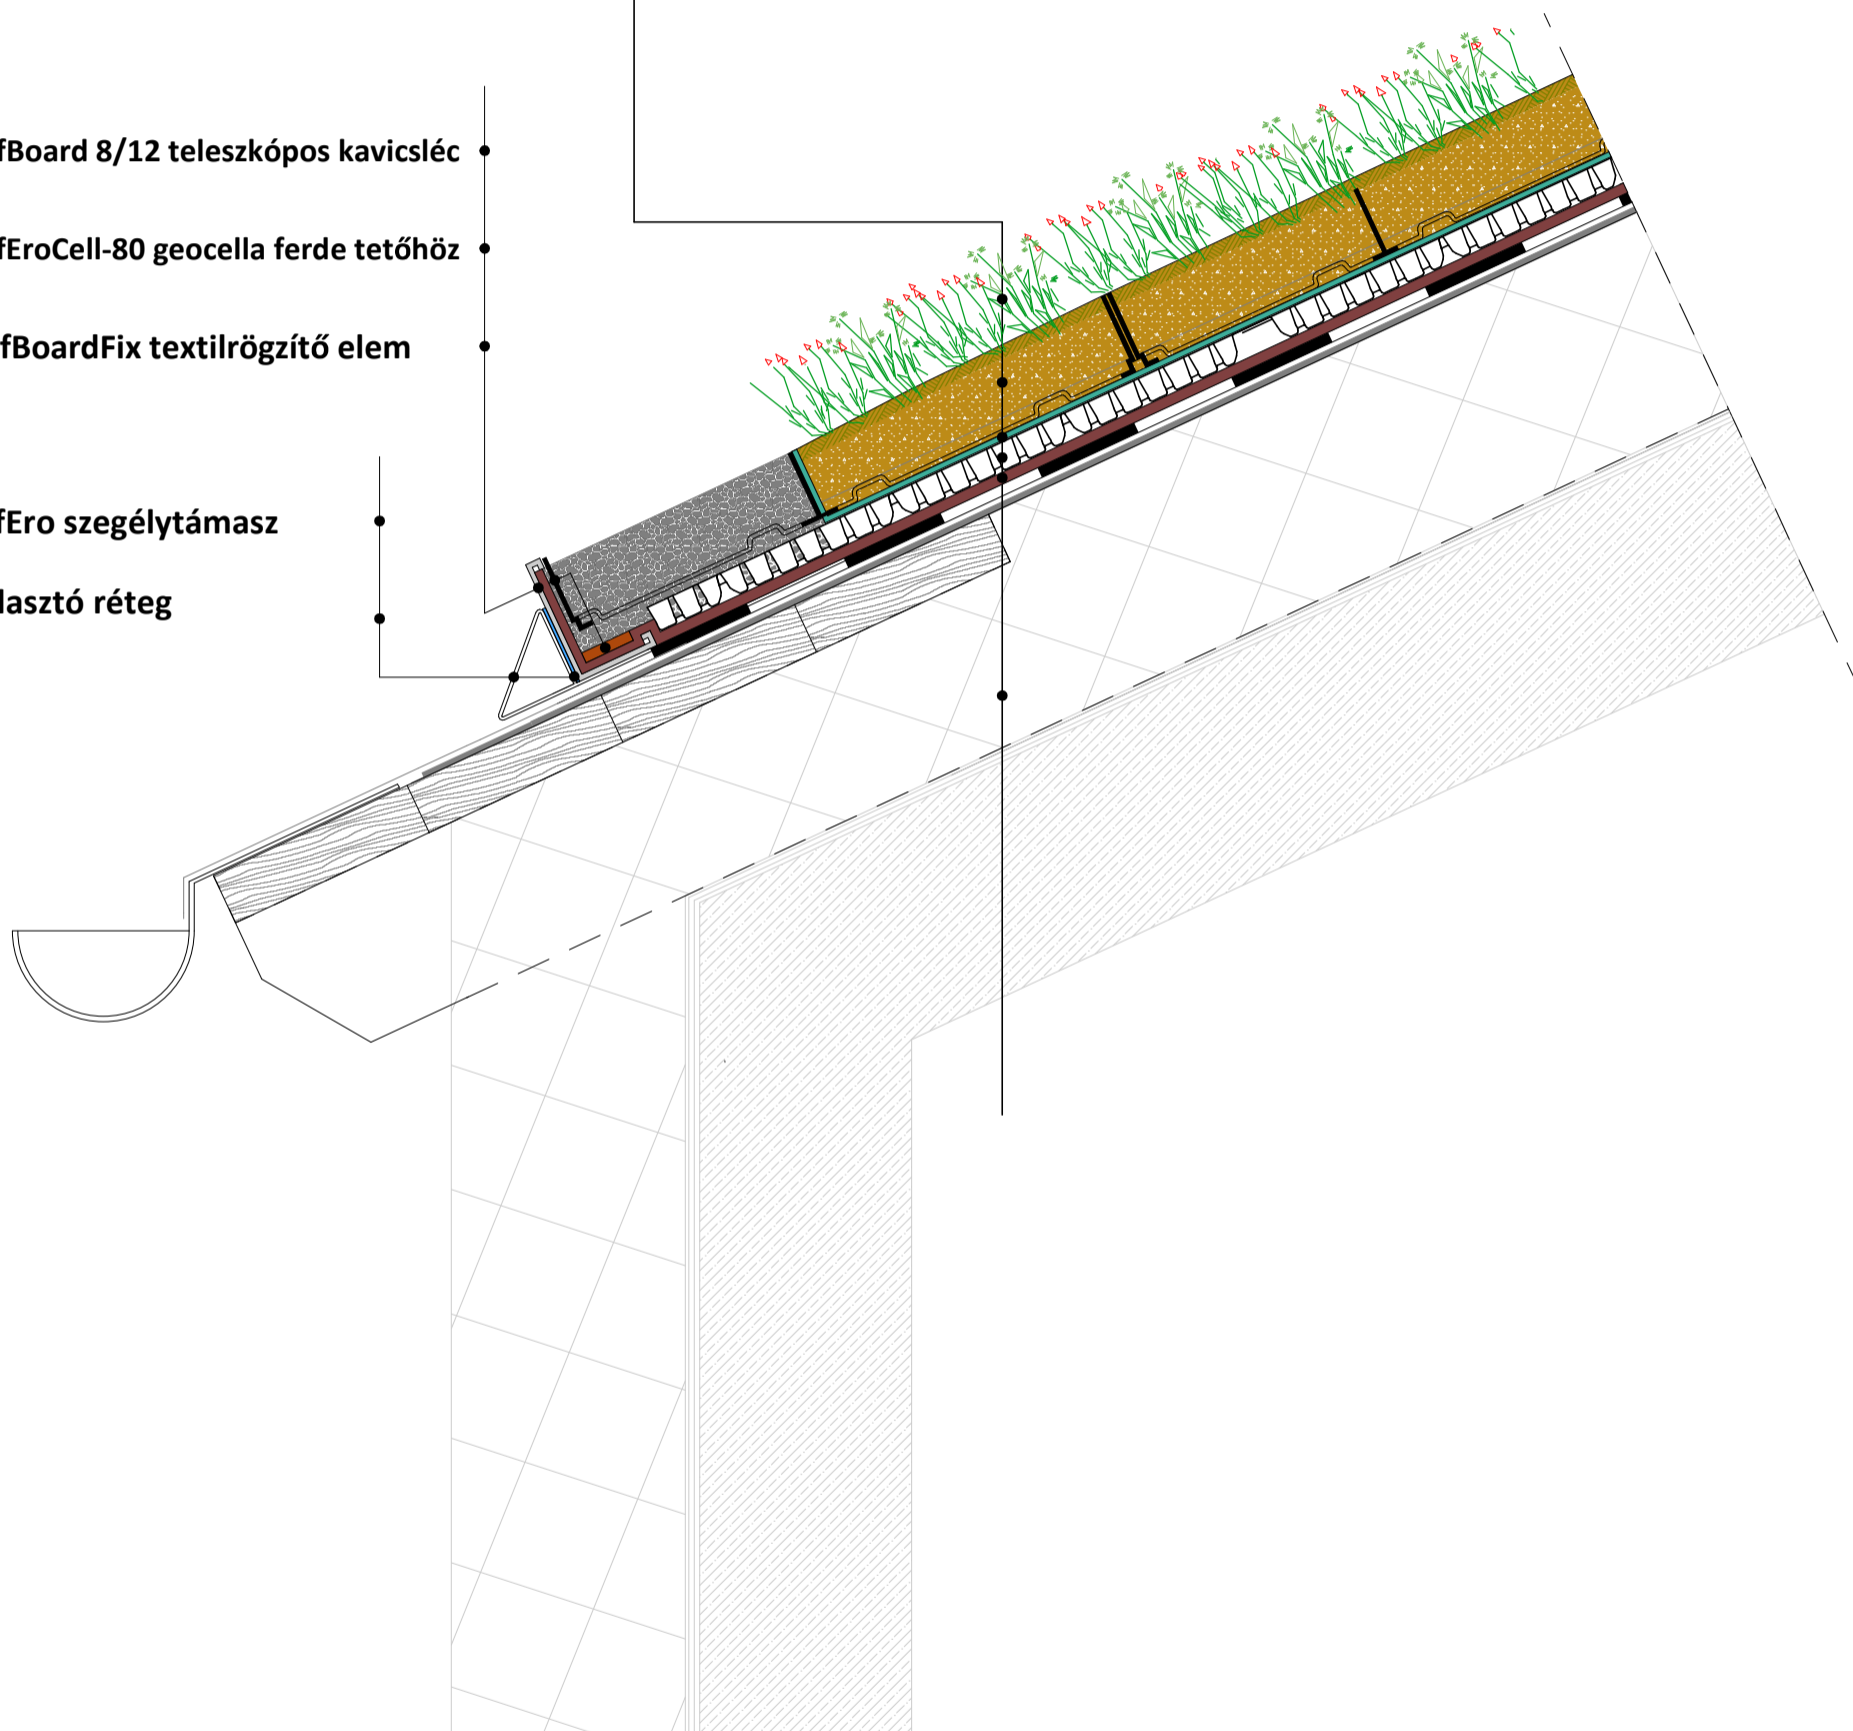

Ferde extenzív zöldtető egyenes rétegrend RoofEroCell-80 geocella alkalmazásával

Creator:

GreenTech Concept Kft.

Contact:

Burmeister Zsuzsa

Drawing number:

240911_3

Munkaközi mintametszet a Green Tech Concept Kft. szellemi terméke.

Burmeister Zsuzsa - okl. tájépítész, értékesít

Green Tech Concept Kft.

mob: +36 20 777 67 97

mail: burmeister.zsuzsa@greenroof.hu

web: www.greenroof.hu

Scale:

M1:5

Date:

08.06.2023.